

PROJEKT
STAŁEJ ORGANIZACJI RUCHU DROGOWEGO
WYNIKAJĄCEGO Z PRZEBUDOWY DROGI POW.
Nr 1725B
Żery - Pobikry
w lok. rob. 0+000 – 0+837,50

INWESTOR: ZARZĄD DRÓG POWIATOWYCH
W WYSOKIEM MAZOWIECKIEM

PROJEKTANT: Mirosław Łuniewski
Nr upr. proj. UAN.7342-108/94

Mirosław Łuniewski
Uprawn. proj. i kierów. budowy
Spec. konstr. inżyn. w zakr. dróg
Upr. Nr. UAN. 7342-108/94, Łom 33/86

Zatwierdzam
Projekt stałej organizacji ruchu drogowego

STAROSTWO POWIATOWE
w Wysokiem Mazowieckiem
18-100 Wysokie Mazowieckie, ul. Ludowa 15A
tel. 086 275 24 17; 086 477 02 00 w. 56
tel./fax 086 275 31 53

ZATWIERDZAM

projekt Nr 78/16

Organizacja ruchu stała / czasowa

Przewidywany termin wprowadzenia organizacji
ruchu do dnia 31.10.2018.

Inwestor zobowiązany jest do powiadomienia organu
zarządzającego ruchem na przedmiotowej drodze oraz
Komendanta Powiatowego Policji o rzeczywistym
terminie wprowadzenia organizacji ruchu drogowego

data 13.10.2016.

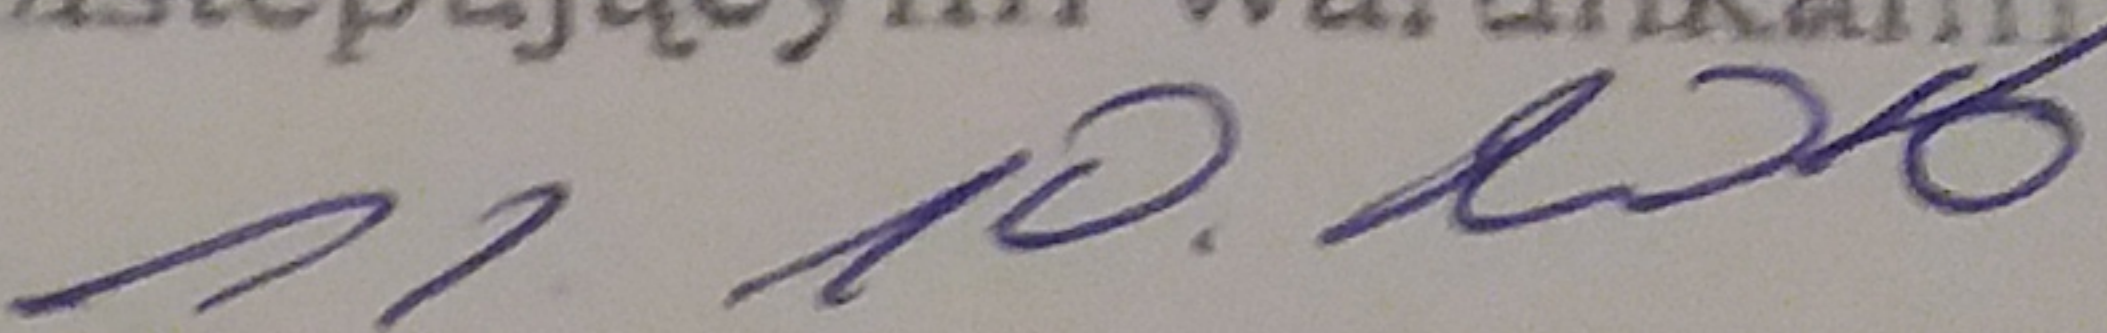
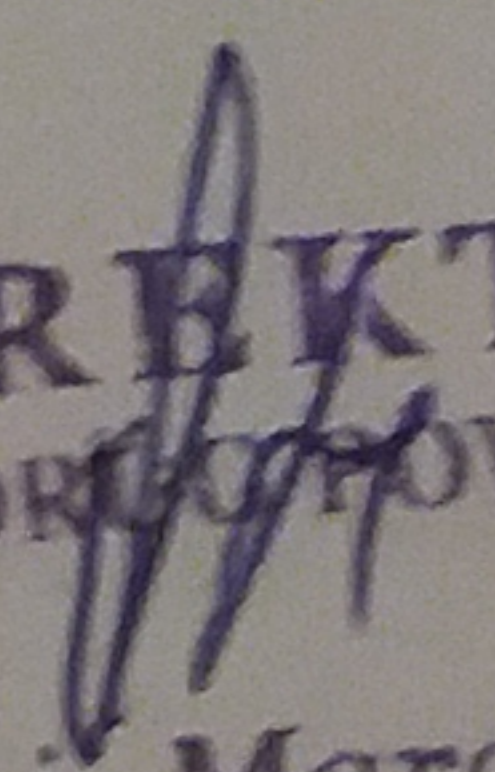
podpis

z up. Starosty
mgr inż. Sławomir Jan Misiewicz
KIEROWNIK
Wydziału Komunikacji i Dróg

10 sierpnia 2016 r.

KARTA

uzgodnień projektu organizacji ruchu drogowego po wykonaniu przebudowy
drogi powiatowej
Nr 1725B Żery - Pobikry
w lok. rob. 0+000 – 0+837,50

Nazwa instytucji	Data i podpis
<p>Komenda Powiatowa Policji Sekcja Ruchu Drogowego w Wysokiem Mazowieckiem</p>	<p>PROJEKT - SZKIC organizacji ruchu opiniuję <u>pozytywnie</u> negatywnie z następującymi warunkami</p> <p> KOMENDANT POWIATOWY POLICJI W WYSOKIEM MAZOWIECKIEM z up. Naczelnik Wydziału Ruchu Drogowego <u>podinsp. Sławomir Murawski</u></p>
<p>Zarząd Dróg Powiatowych w Wysokiem Mazowieckiem</p>	<p>ZARZĄD DRÓG POWIATOWYCH 18-200 Wysokie Mazowieckie ul. 1 Maja 8 tel.(086) 275 74 81 do 85, fax (086) 275 74 81 NIP 722-13-36-191</p> <p> DYREKTOR ZARZĄDU DRÓG POWIATOWYCH mgr inż. Marcin Korcz</p>

OPIS TECHNICZNY

do projektu organizacji ruchu drogowego wynikającego z przebudowy drogi powiatowej Nr 1725B Żery – Pobikry w lok. rob. 0+000 – 0+837,50

1. Zakres opracowania

Projekt obejmuje opracowanie sposobu organizacji ruchu drogowego wynikającego z przebudowy drogi powiatowej Nr 1725B Żery – Pobikry w lok. rob. 0+000 – 0+837,50.

2. Podstawa opracowania

- Rozporządzenie Ministra Infrastruktury z dnia 03 lipca 2003 r (Dz. U. Nr 220 poz.2181 z dnia 23 grudnia 2003 r.) w sprawie warunków technicznych dla znaków i sygnałów drogowych oraz urządzeń bezpieczeństwa ruchu drogowego i warunków ich umieszczania na drogach.

- Rozporządzenie Ministra Transportu i Gospodarki Morskiej z dnia 2 marca 1999 r w sprawie warunków technicznych, jakim powinny odpowiadać drogi i ich usytuowanie (Dz.U.Nr 43 z dnia 14 maja 1999 r.)

- podkładu geodezyjnego w skali 1:500
- pomiary terenowe wykonane w m-cu sierpniu 2016 r.

3. Stan projektowany

Droga powiatowa Nr 1725B Żery – Pobikry w lok. rob. 0+000 – 0+837,50 po przebudowie posiadać będzie nawierzchnię bitumiczną o niżej wymienionych parametrach:

- szerokość korony drogi 8,50 – 9,00 m;
- szerokość nawierzchni bitumicznej 5,50 - 6,00 m;
- szerokość poboczy gruntowych – 2x1,50 m;

Przy projektowanej do przebudowy drodze występuje znak drogowy A-7 szt - 1 (znak w złym stanie technicznym)

Projektuje się ustawić niżej wymienione znaki drogowe:

- A-7 szt - 2
- T-1 szt - 1

Projektowane do ustawienia znaki drogowe powinny posiadać wymiary znaków „średnich” i być pokryte folią odblaskową typu 2. Miejsce ustawienia w/w znaków pokazano na planie sytuacyjnym w skali 1:500, znaki projektowane pokolorowane, istniejące do likwidacji szare przekreślone.

Planowany termin wprowadzenia stałej organizacji ruchu drogowego 31.10.2018 r.

Inwestor po wprowadzeniu oznakowania organizacji ruchu jest obowiązany powiadomić o tym fakcie zarządzającego ruchem drogowym oraz Komendę Powiatową Policji w Wysokiem Mazowieckiem.

Mirosław Ługlewski

Uprawn. projekt. budowy
Spec. konstr. w zakr. drog
12.12.2012.108/94. Lom 33.88

MAPA ORIENTACYJNA
SKALA 1:25000

0+538.00 K1

Mirosław Luniewski

Uprawy proj. i kierow. budowy
Spec. konstr. inżyn. w z. 150.8

Uprawn. proj. i kierow. budowy
Spec. konstr. inżyn. w zai. 50 8
Upr. Nr. UAN. 7342-108/94, Lom 30/85

179

