

Mapa sytuacyjno-wysokościowa 1:500

(do celów projektowych)

droga powiatowa – Sokoty–Kruszewo Głąby–Kruszewo Brodowo  
gmina: Sokoty  
województwo: podlaskie

Mapa zasadnicza arkusze: 245,332,231,3,2314,23122321,1843,1844,1842,1931,  
1913,191 aktualna na dzień 15.07.2008r w zasięgu niniejszego opracowania

oznaczonym linią

Łomża 25.08.2008r

Rob.nnr 1447/30/2008


Wykonawca:

Usługi Geodezyjne  
mgr inż. Józef Luniewski  
18-400 Łomża ul. Szeroka 4a  
tel. 0862166260, 602554269

STAROSTWO POWIATOWE W WYKOZIE MAZOWIECKIM  
Powiatowy Ośrodek Dokumentacji  
Geodezyjnej i Kartograficznej  
W obszarze starostwa: 18-400 Łomża ul. Szeroka 4a  
sytuacji terenu mapy zasadniczej  
Dokumentacja z projektu sytuacyjno-wysokościowego do  
mapy w skali 1:500, daty: 25.08.2008r  



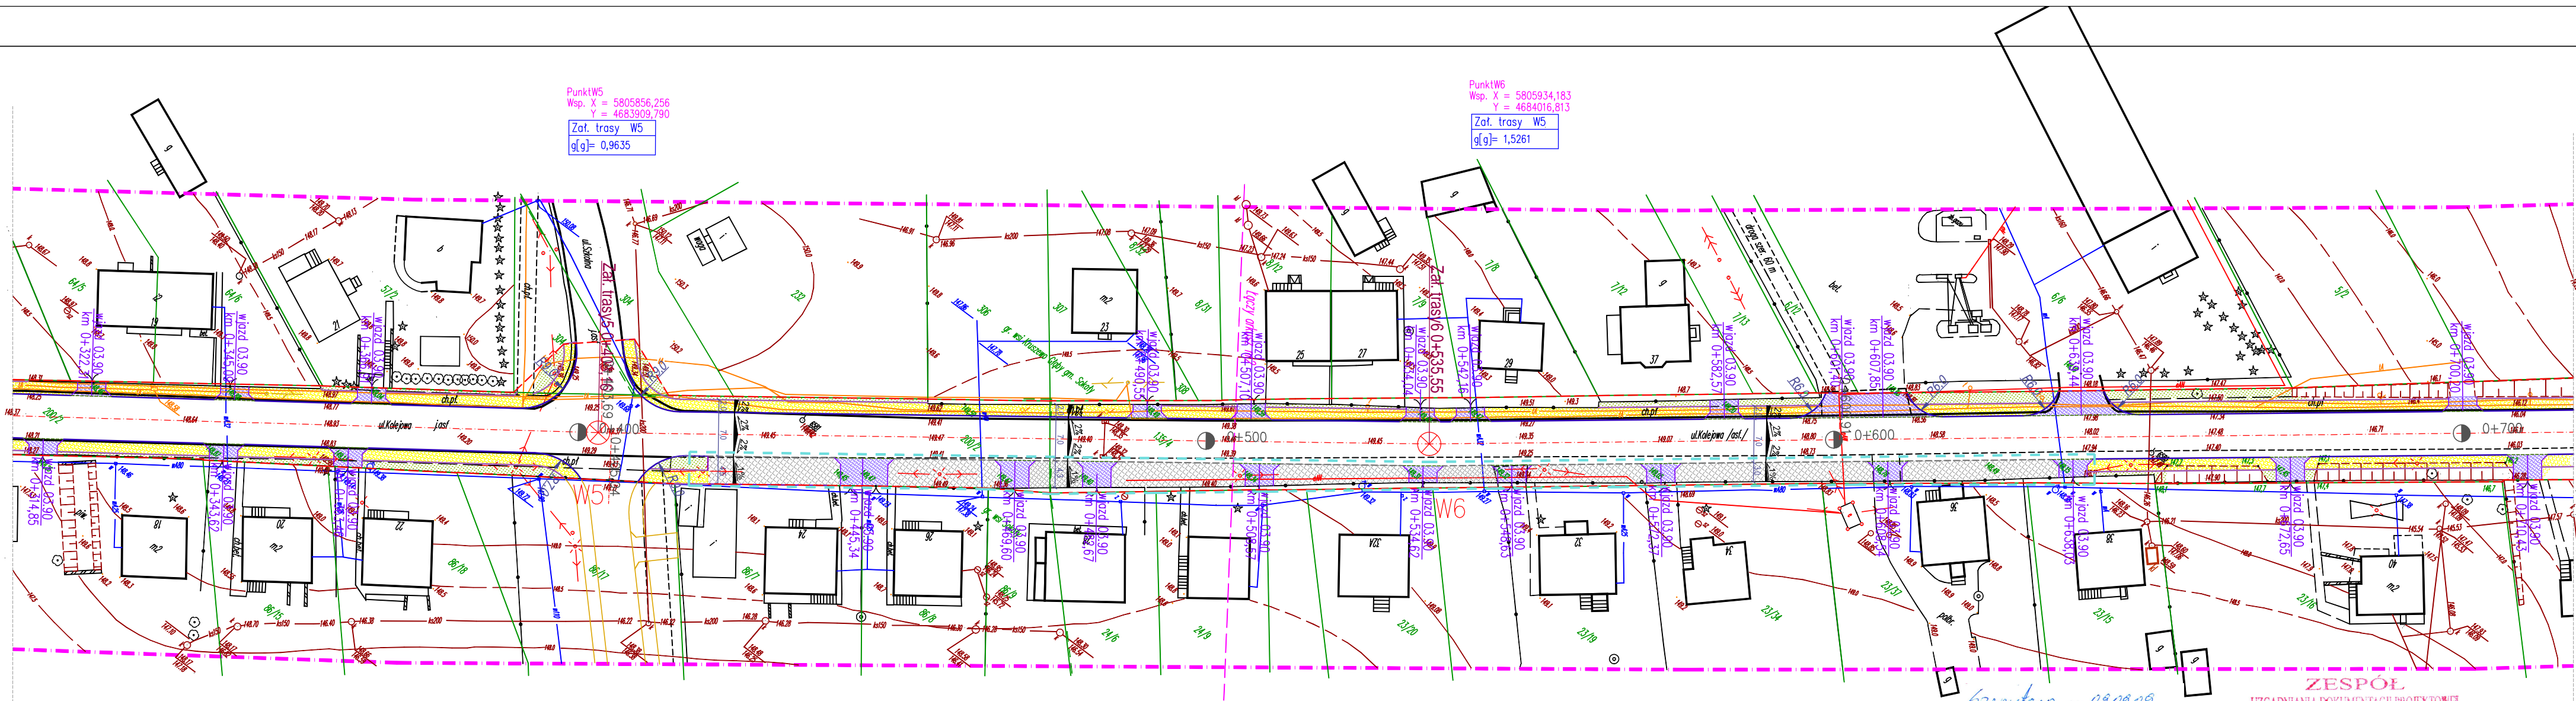

OZNACZENIA:

- proj. krawężnik bet. zwykły
- proj. krawężnik bet. najazd.
- proj. obrzeże bet.
- proj. krawężnik jedni
- proj. wjazd na posesję
- proj. chodnik
- proj. chodnik wzmocniony
- proj. krawężnik bet. najazdowy 15x22cm
- proj. krawężnik bet. oporowy 12x30cm
- proj. pobocze granitowe
- proj. ciak korytkowy
- proj. umocnienie pobocza płytami szurwini
- proj. spoki poprzeczne
- proj. kanalizacja deszczowa
- proj. wpusty kd
- proj. barierę SP-06
- proj. barierę U-12 typu O
- istn. barierę bet. do rozbiórki
- istn. kanalizację sanitarną
- istn. kanalizację deszczową
- istn. linię kablową telekom.
- istn. linię kablową energetyczną
- istn. wodociąg
- istn. linię napow. nn
- istn. linię napow. telekom.
- istn. drzewo do usunięcia
- istn. pas drogowy – gr. opracowania
- gr. wyłączenia – gr. opracowania
- zakres zmian projektu zamiennego

PNOL Sp. z o.o. w Łomży  
ul. 1848 219 93 37, KRS 000017572, NIP: 718-218-21-91  
REGON: 142520104, e-mail: pnc.komputery@pnc.pl

Nazwa i adres inwestycji	Przebudowa drogi powiatowej Nr 2059B Sokoty – Krzyżewo w l.k. 0+400 – 0+440 – zmiana z zakresu posługujących str. prawa na chodnik z możliwością parkowania równoległego
Inwestor	Powiat Wysokomazowiecki 18-200 Wysokie Mazowieckie ul. Ludowa 15A
Nazwa zadania	PROJEKT ZAGOSPODAROWANIA TERENU
Data opracowania	15.08.2008r
Strona	Faza P.B.
Skala	1:500
Nr rys. 2	
Opis	mgr inż. Adam Łasarski UAN 7342-9892
Opis	mgr inż. Adam Łasarski
Opis	mgr inż. Adam Łasarski

ZESPÓŁ  
UZGADNIANIE DOKUMENTACJI PROJEKTOWEJ  
18-200 Wysokie Mazowieckie  
ul. Ludowa 15A, tel. 75 23 42  
Załącznik do opinii ZUJDP  
Nr 93/09... z dnia 09.09.09.

Z up. STAROSTY  
mgr inż. Przemysław Wyszczelski  
Przewodniczący Zespołu Uzgodnienia  
Dokumentacji Projektowej

Świętosław, dnia 09.09.09  
UZGODNIŁO W MNi TELEKOM S.A.  
w zakresie przebiegów trasowych  
istniejącej sieci telekom. SZEPEL  
bez uwag z zastrzeżeniem  
1. Przy skrytce, 12012 z istn. siecią  
SZEPEL roboty wyk. ręczne  
pod nadzorem MNi TELEKOM S.A.  
2. Wzrost ul. 2.1: 2.3  
KIEROWNIK DZIAŁU  
RZĄDZĄCY  
SŁOWAN KOSZCZAK